


indeling indicatief, definitief volgens opgave huurder

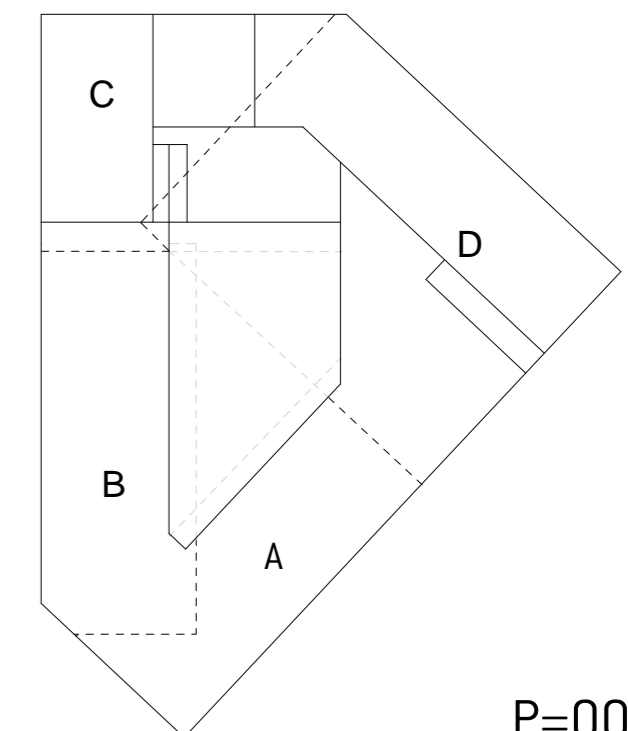

renvooi

	metalwerk met spouw isolatie		60 minuten WBBBO
	prefabriet met spouw isolatie		BSH branddichtheidspiegelkast
	isolatie met vesiculietplaat		vloer met afwatering
	calciumsilicaat wand		deur
	prefabriet wand / vloer		venster
	MS wand		toilet
	HSB wand		toilet in ruimte met urinal
	stalen kolommen		wand met baksteen
	beton kolommen		dakconstructie
	baksteen kolommen		dakconstructie met isolatie
	code wandtype		vloer met vloerverwarming

**ATELIER PRO**  
 Kerkhoflaan 11a  
 2585 JB Den Haag  
 +31 (0)70 35 06 900  
 info@atelierpro.nl  
 www.atelierpro.nl

OPDRACHTGEVER  
 Gemeente Utrecht  
 Postbus 8406  
 3503 PK  
 Utrecht  
**1104**  
 Gerrit Rietveld College

begane grond  
 bewegwijzeringnummers  
 SCHAAL  
 1 : 100  
 FORMAAT  
 A0 - 841x1189  
 STATUS  
 UITVOERING  
 DATUM  
 11.03.2014  
 EDITIE  
 01  
 FASE  
 WE-FASE  
 TEKENING NUMMER  
 WE 1 01.WW